

Extrait du Registre aux délibérations du
CONSEIL MUNICIPAL

Convocation du 30 mai 2024
Séance du 6 juin 2024

Présidence de : Monsieur Laurent DESMONS

29 Membres élus le 23 février 2024 :

MM. DESMONS Laurent, CHARLET Jocelyne, MOREAUX Rémy, FRASCA Geneviève, DOGIMONT Frédéric, FERENZ Sébastien, CARON Marie-José, HIMEUR Kémici, DEHEN Mireille, GAMBIER David, TABET Lucy, DISASSINI Guy, URBANIAK Evelyne, KAHALERRAS Jamel, DUCATILLON Nicole, DUFOUR Olivier, DOISY Cindy, DUTOMBEAU Jérôme, CAPRON Edwige, HAUSSY Jonathan, MICHON Jacques, PARNETZKI Claudine, MASCARTE Roger, MAZURE Françoise, VEREZ Richard, POULAIN Ophélie, KERRAR Maggy, BETTINI Gilles, DEVILLE Doriane.

Membres ayant donné pouvoir : Monsieur David GAMBIER (pouvoir à HIMEUR Kémici), Monsieur Olivier DUFOUR (pouvoir à DISASSINI Guy)

**OBJET : Principe de déclassement des espaces publics, hors voirie communale,
rue de la Paix**

Vu la commission grands projets urbanisme qui s'est déroulée le 23 mai 2024 ;

Vu le futur projet d'aménagement et de réhabilitation au niveau de la rue de la Paix qui consiste en la démolition des appartements et en la construction de 26 logements type béguinage, 3 maisons individuelles et 5 lots libres de construction ;

Vu que des espaces classés dans le domaine public sont sur l'emprise de ce futur projet (cf pièce jointe) ;

Afin de vendre ces différentes parcelles, il convient de valider le principe de déclassement et d'autoriser M. le Maire à lancer une enquête publique pour le déclassement.

Voir document joint

Vote : Adopté à l'unanimité

La secrétaire de séance,
Madame Evelyne URBANIAK

Fait et délibéré en séance,
Pour extrait conforme,

Le Maire,
Laurent DESMONS




COMMUNE DE WAZIERS

RUE DE LA PAIX

PLAN PARCELLAIRE

-  Partie à classer - 2350 m² environ
-  Limite du Projet NOREVIE
-  Propriété NOREVIE

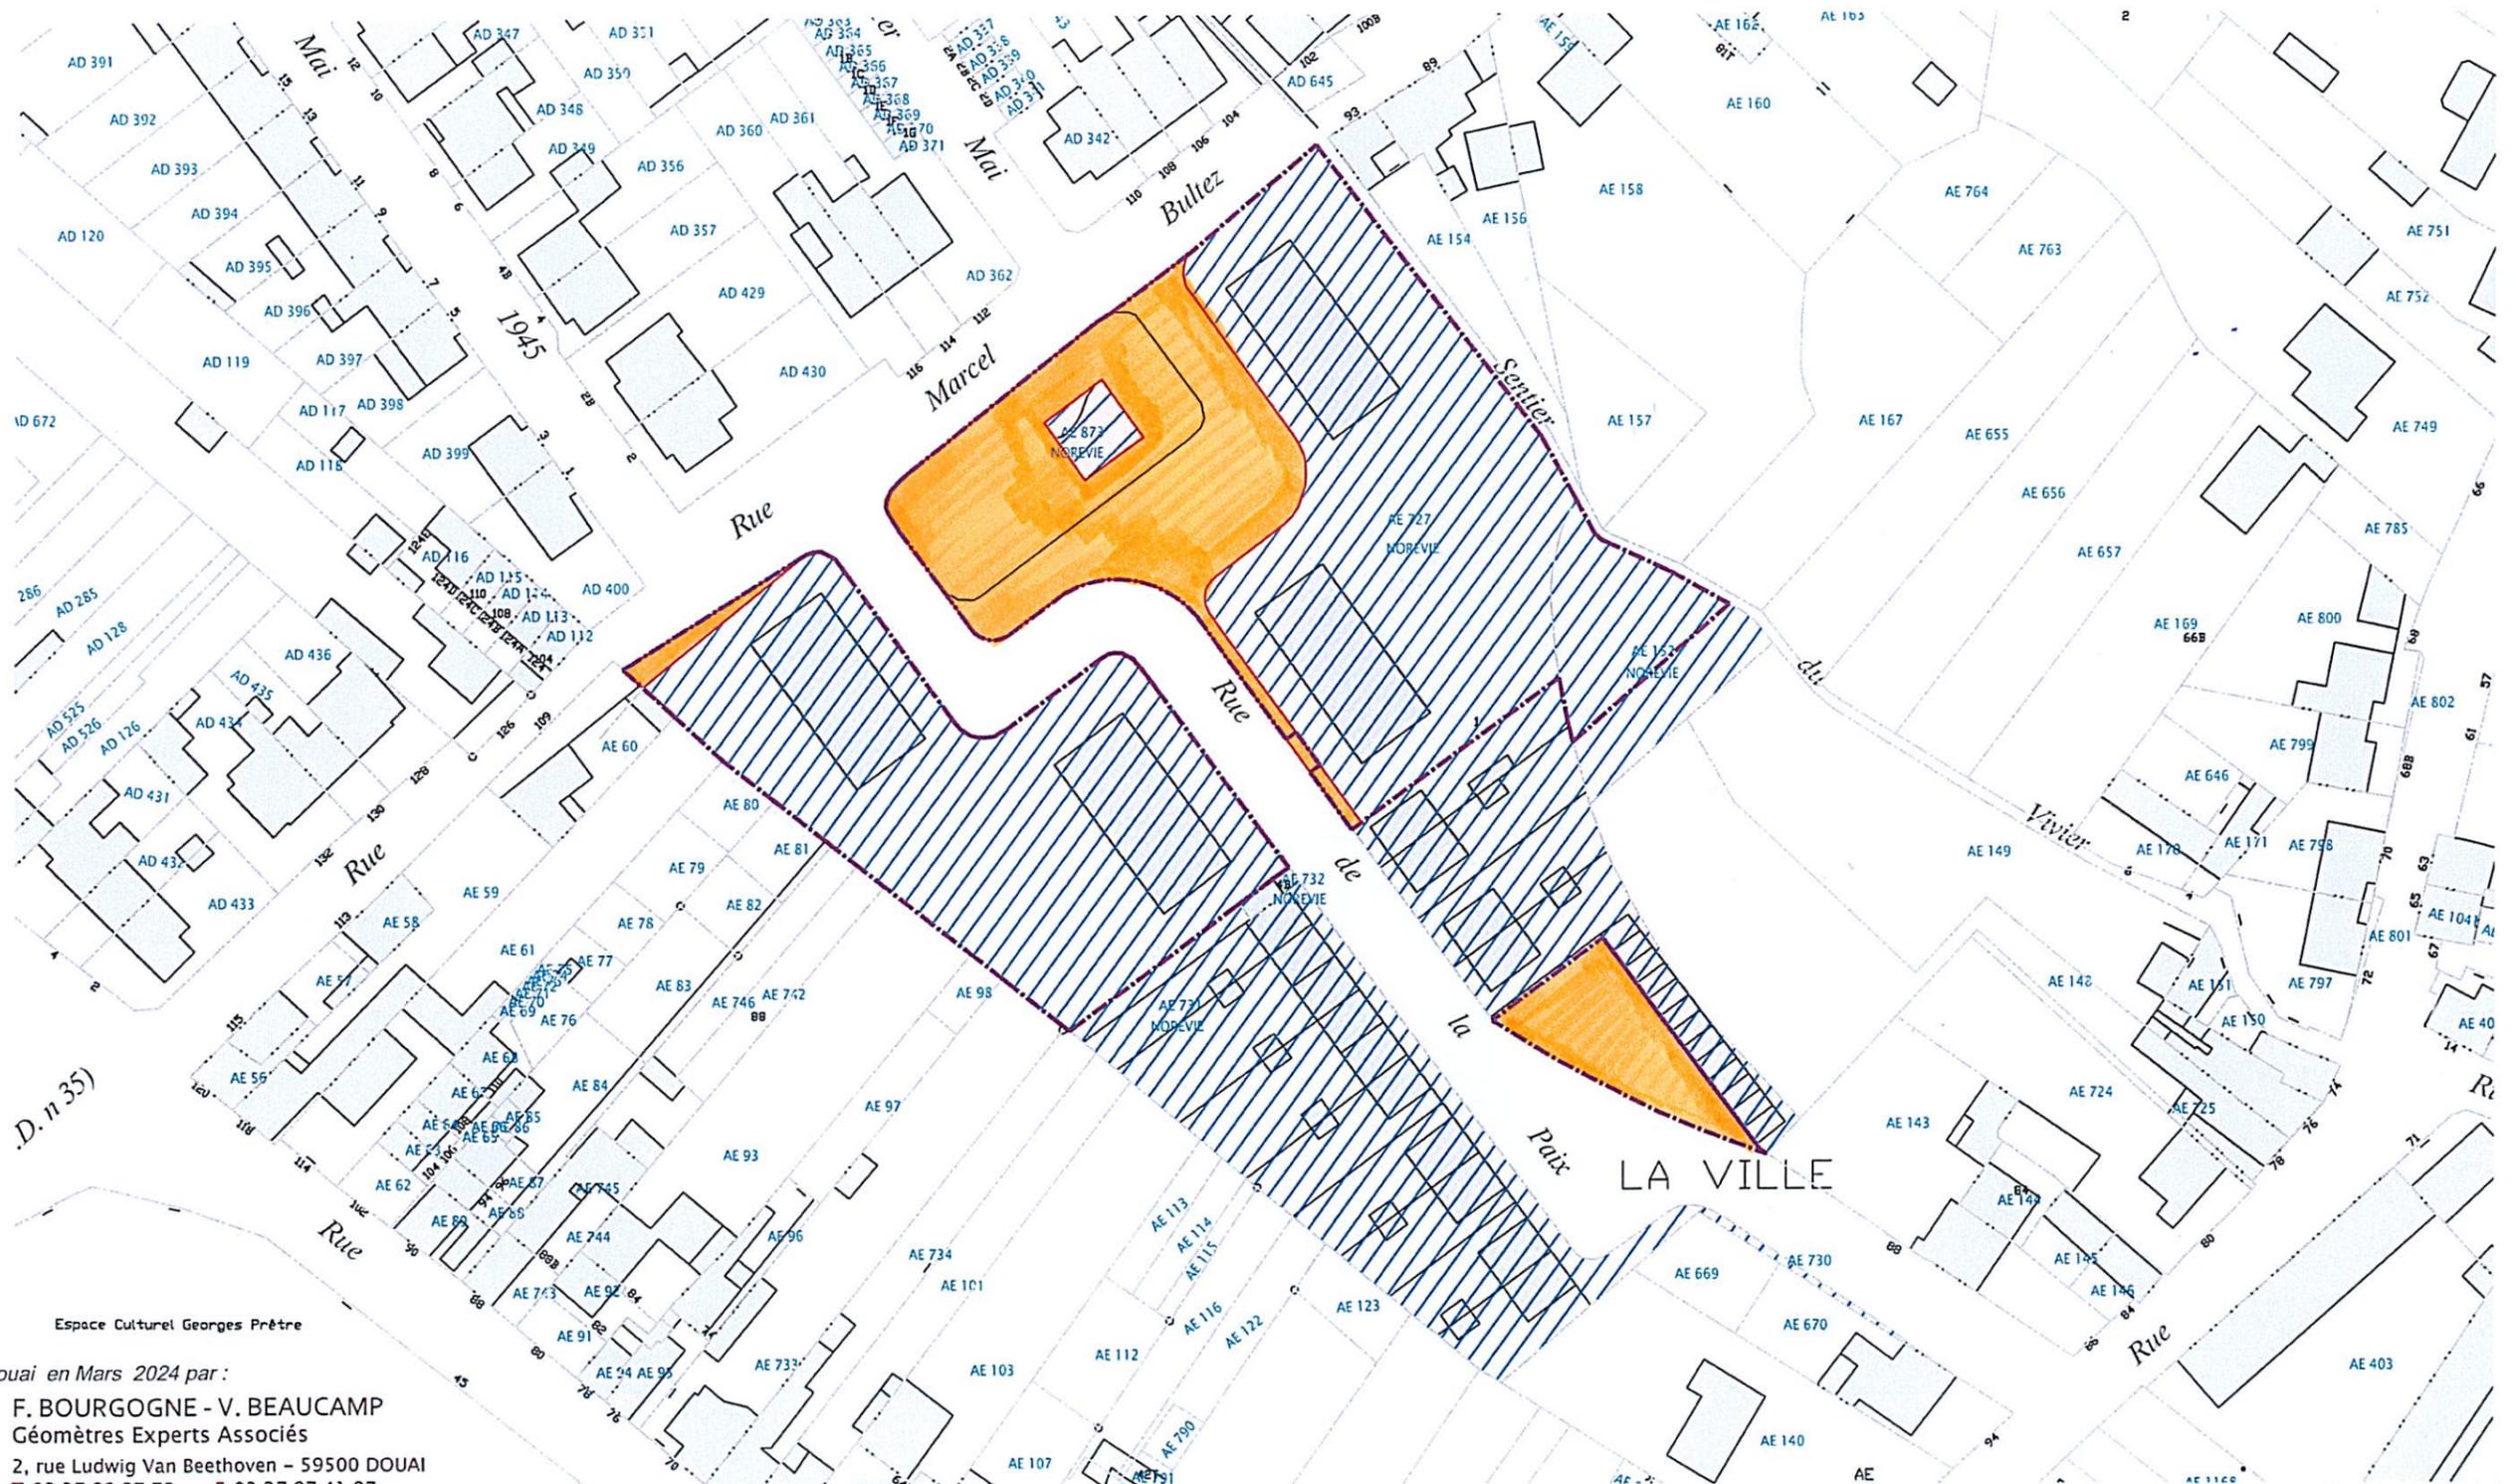

Espace Culturel Georges Prêtre

Dressé à Douai en Mars 2024 par :
 F. BOURGOGNE - V. BEAUCAMP
Géomètres Experts Associés
2, rue Ludwig Van Beethoven - 59500 DOUAI
T 03.27.88.57.75 - F 03.27.97.41.97
M f.bourgogne@g-expert.fr / v.beaucamp@g-expert.fr

inf 24151

Echelle : 1/1000

Dn°240142